

Разрез проектируемого дорожного полотна:


Асфальтобетонные смеси плотных мелкозернистых типа АБВ марка: II, тип А - 4 см

Асфальтобетонные смеси пористых крупнозернистых марка: II - 4 см

Щебень из природного камня для строительных работ марка: 1200, фракция 40-70 мм - 15 см

Смесь песчано-гравийная природная обогащенная с содержанием гравия: 25-35 % - 12 см

Утрамбованный грунт

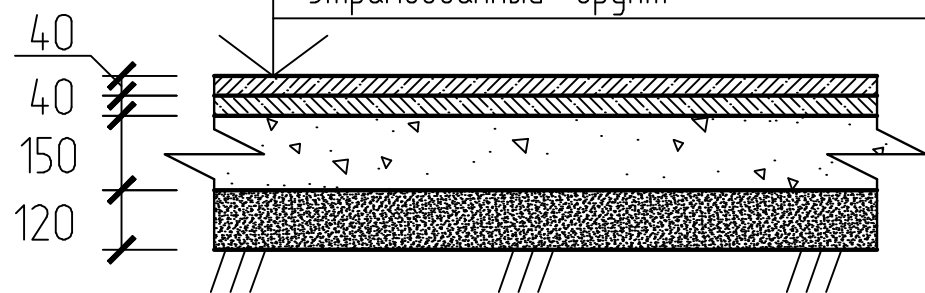

						АС		
						Благоустройство дворов с. Алкино-2 ул. Центральная		
Изм.	Кол.	Лист	Индок	Подп.	Дата	Стадия	Лист	Листов
						РП	5	6
МОНТАЖНЫЙ ПЛАН с. Алкино-2 ул. Центральная д. 7						МУП "Архитектура и градостроительство" МР Чишминский район РБ		