
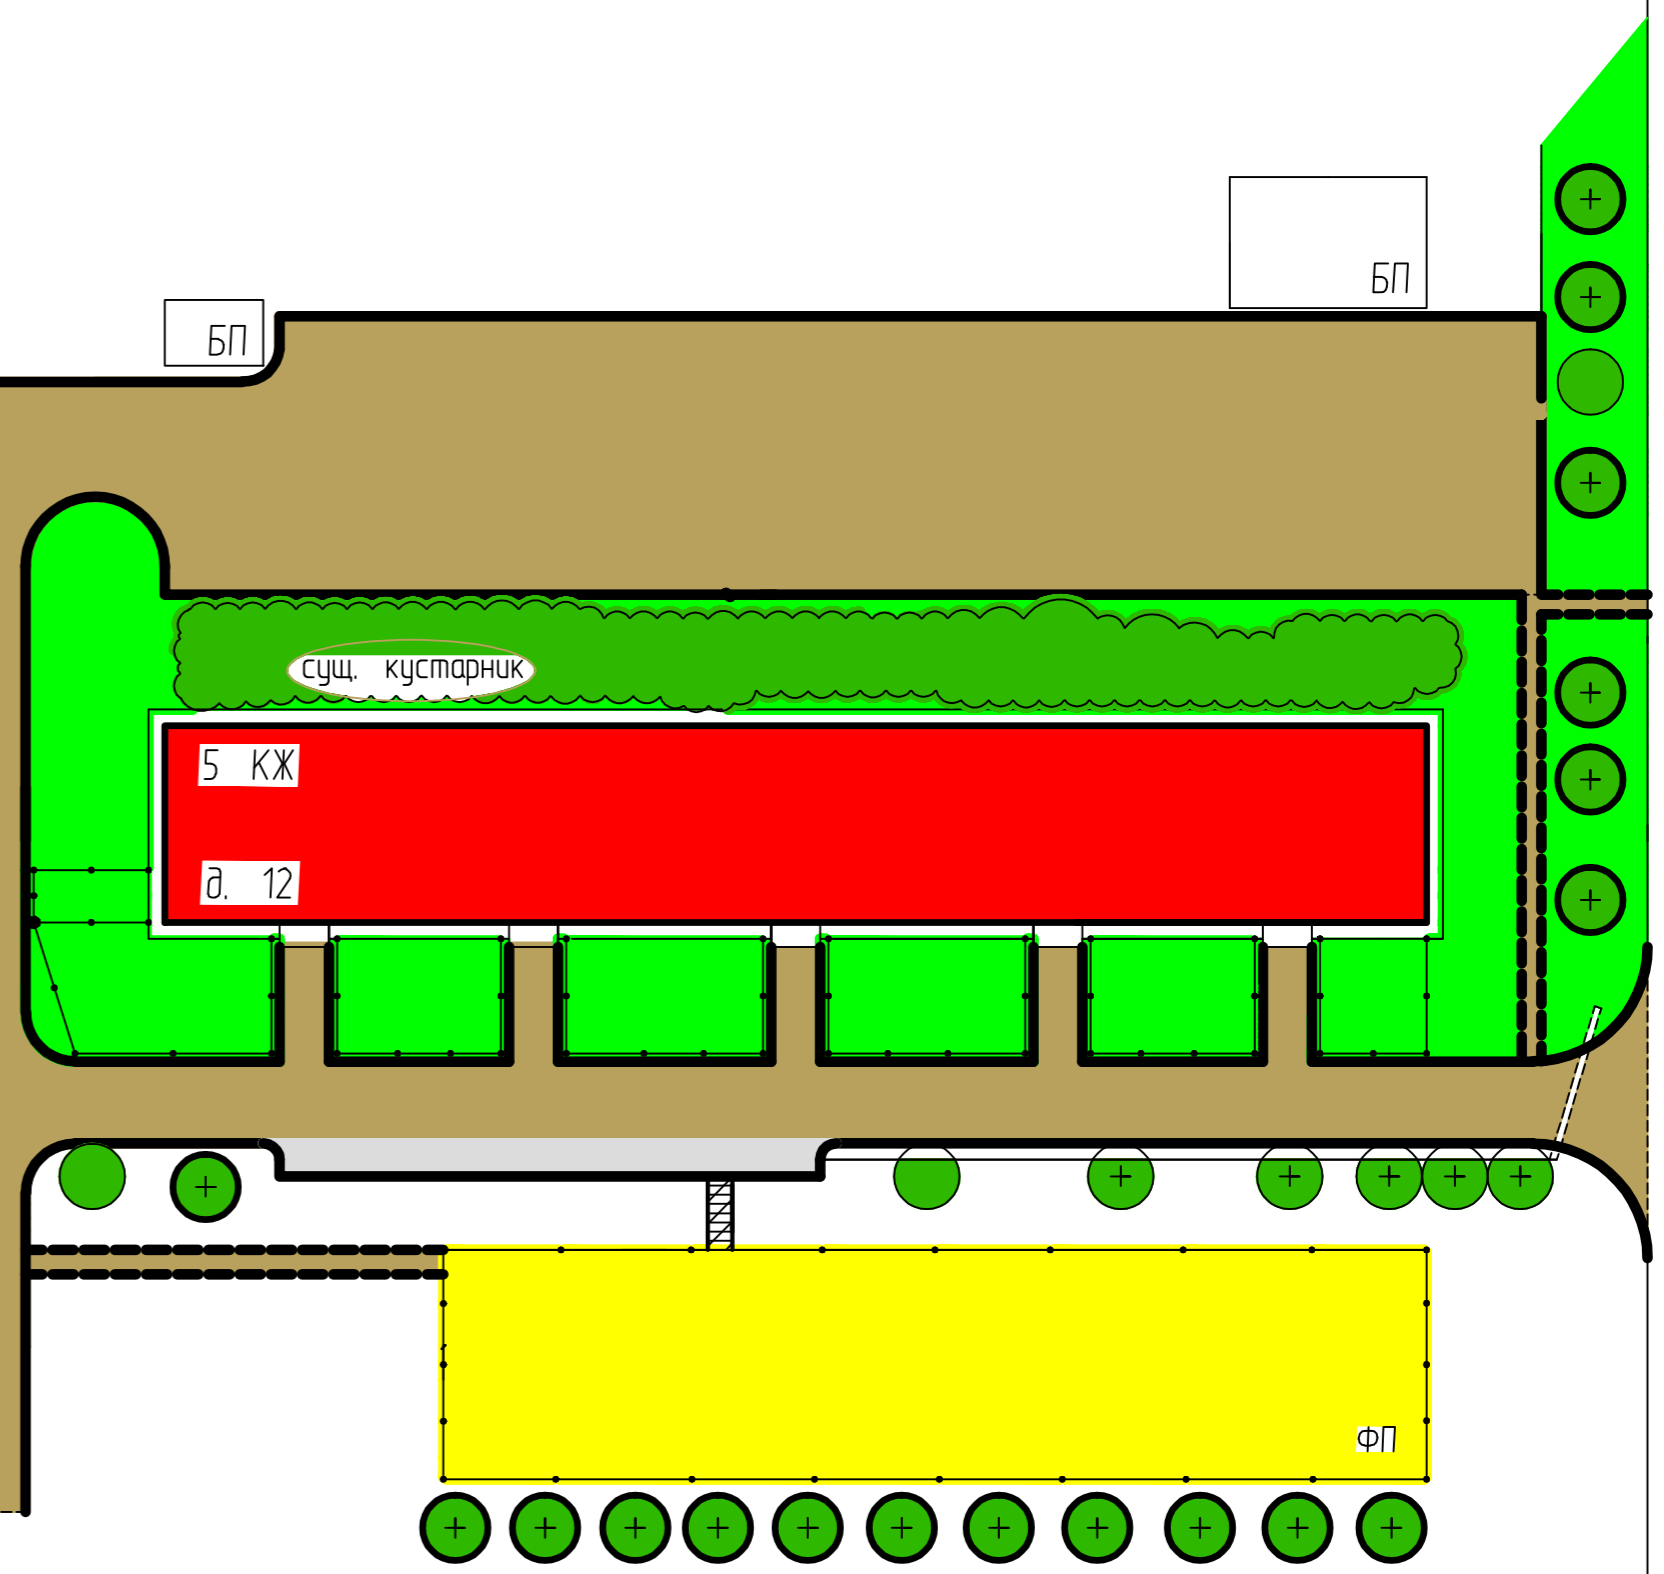


Благоустройство дворовой территории многоквартирных жилых домов

с. Алкино - 2 пер. Школьный, д. 16 (1 очередь)

с. Алкино - 2 ул. Крюкова, д. 12 (2 очередь)

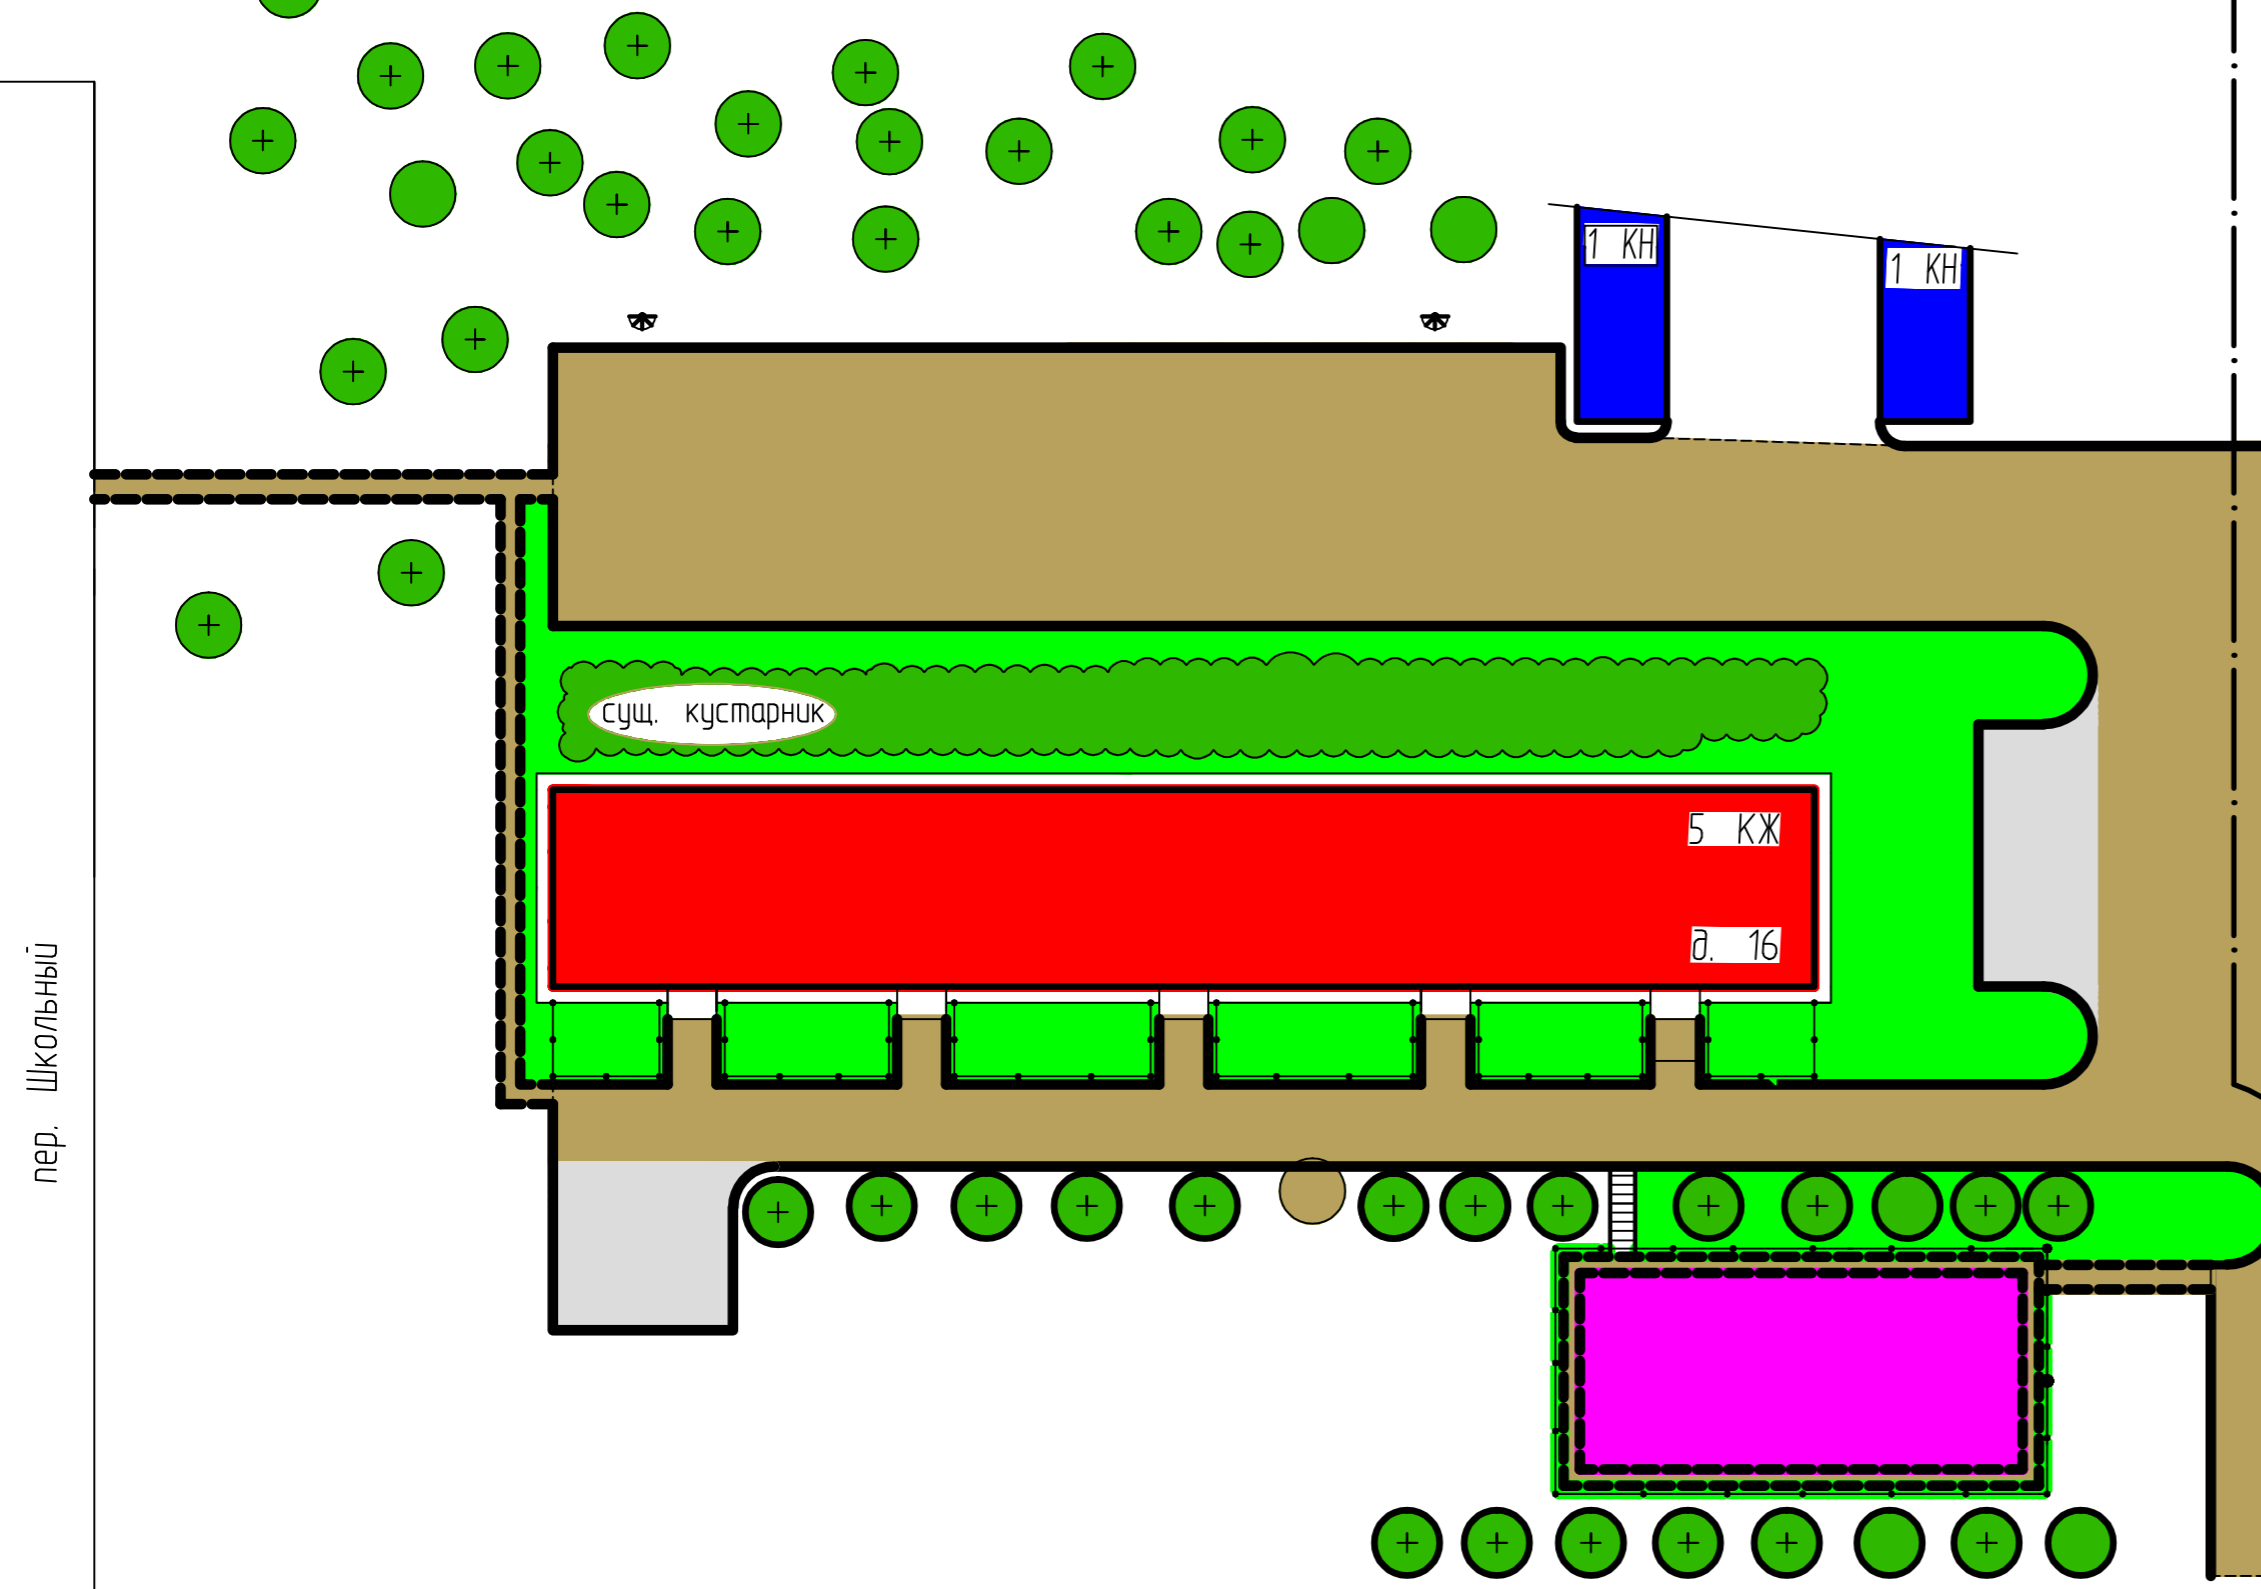

Условные обозначения:

- | | |
|-----------------------------|-----------------------------|
| Бордюрный камень дорожный | Бордюрный камень тротуарный |
| Асфальт | Жилой дом |
| Гостевая парковка (асфальт) | Нежилые здания |
| Детская площадка | Освещение |
| Сущ. деревья | Проектируемые деревья |

Условные обозначения:

- | | |
|-----------------------------|-----------------------------|
| Бордюрный камень дорожный | Бордюрный камень тротуарный |
| Асфальт | Жилой дом |
| Гостевая парковка (асфальт) | Нежилые здания |
| Физкультурная площадка | |
| Сущ. деревья | Проектируемые деревья |

пер. Школьный

ул. Крюкова