


Ив. № подл.	Подп. и дата	Взам. инв. №

№	Наименование обозначения	Условное обозначение
1	Газопровод низкого давления подземный стальной	—
2	Газопровод низкого давления подземный ПЭ	—
3	Газопровод низкого давления наземный стальной	—
4	Газопровод низкого давления 2 к. подземный стальной	—
5	Газопровод высокого давления 2к. подземный ПЭ	—
6	Газопровод высокого давления 2к. наземный стальной	—
7	ШРП, ГРП, ПГБ	□
8	Переход диаметра	△
9	Пересеченный газопровод низкого давления	—
10	Пересеченный газопровод высокого давления	—
11	Планируемая закладка газопровода	—
	Прерывание без соединения	—

Линия соединения с листом 2

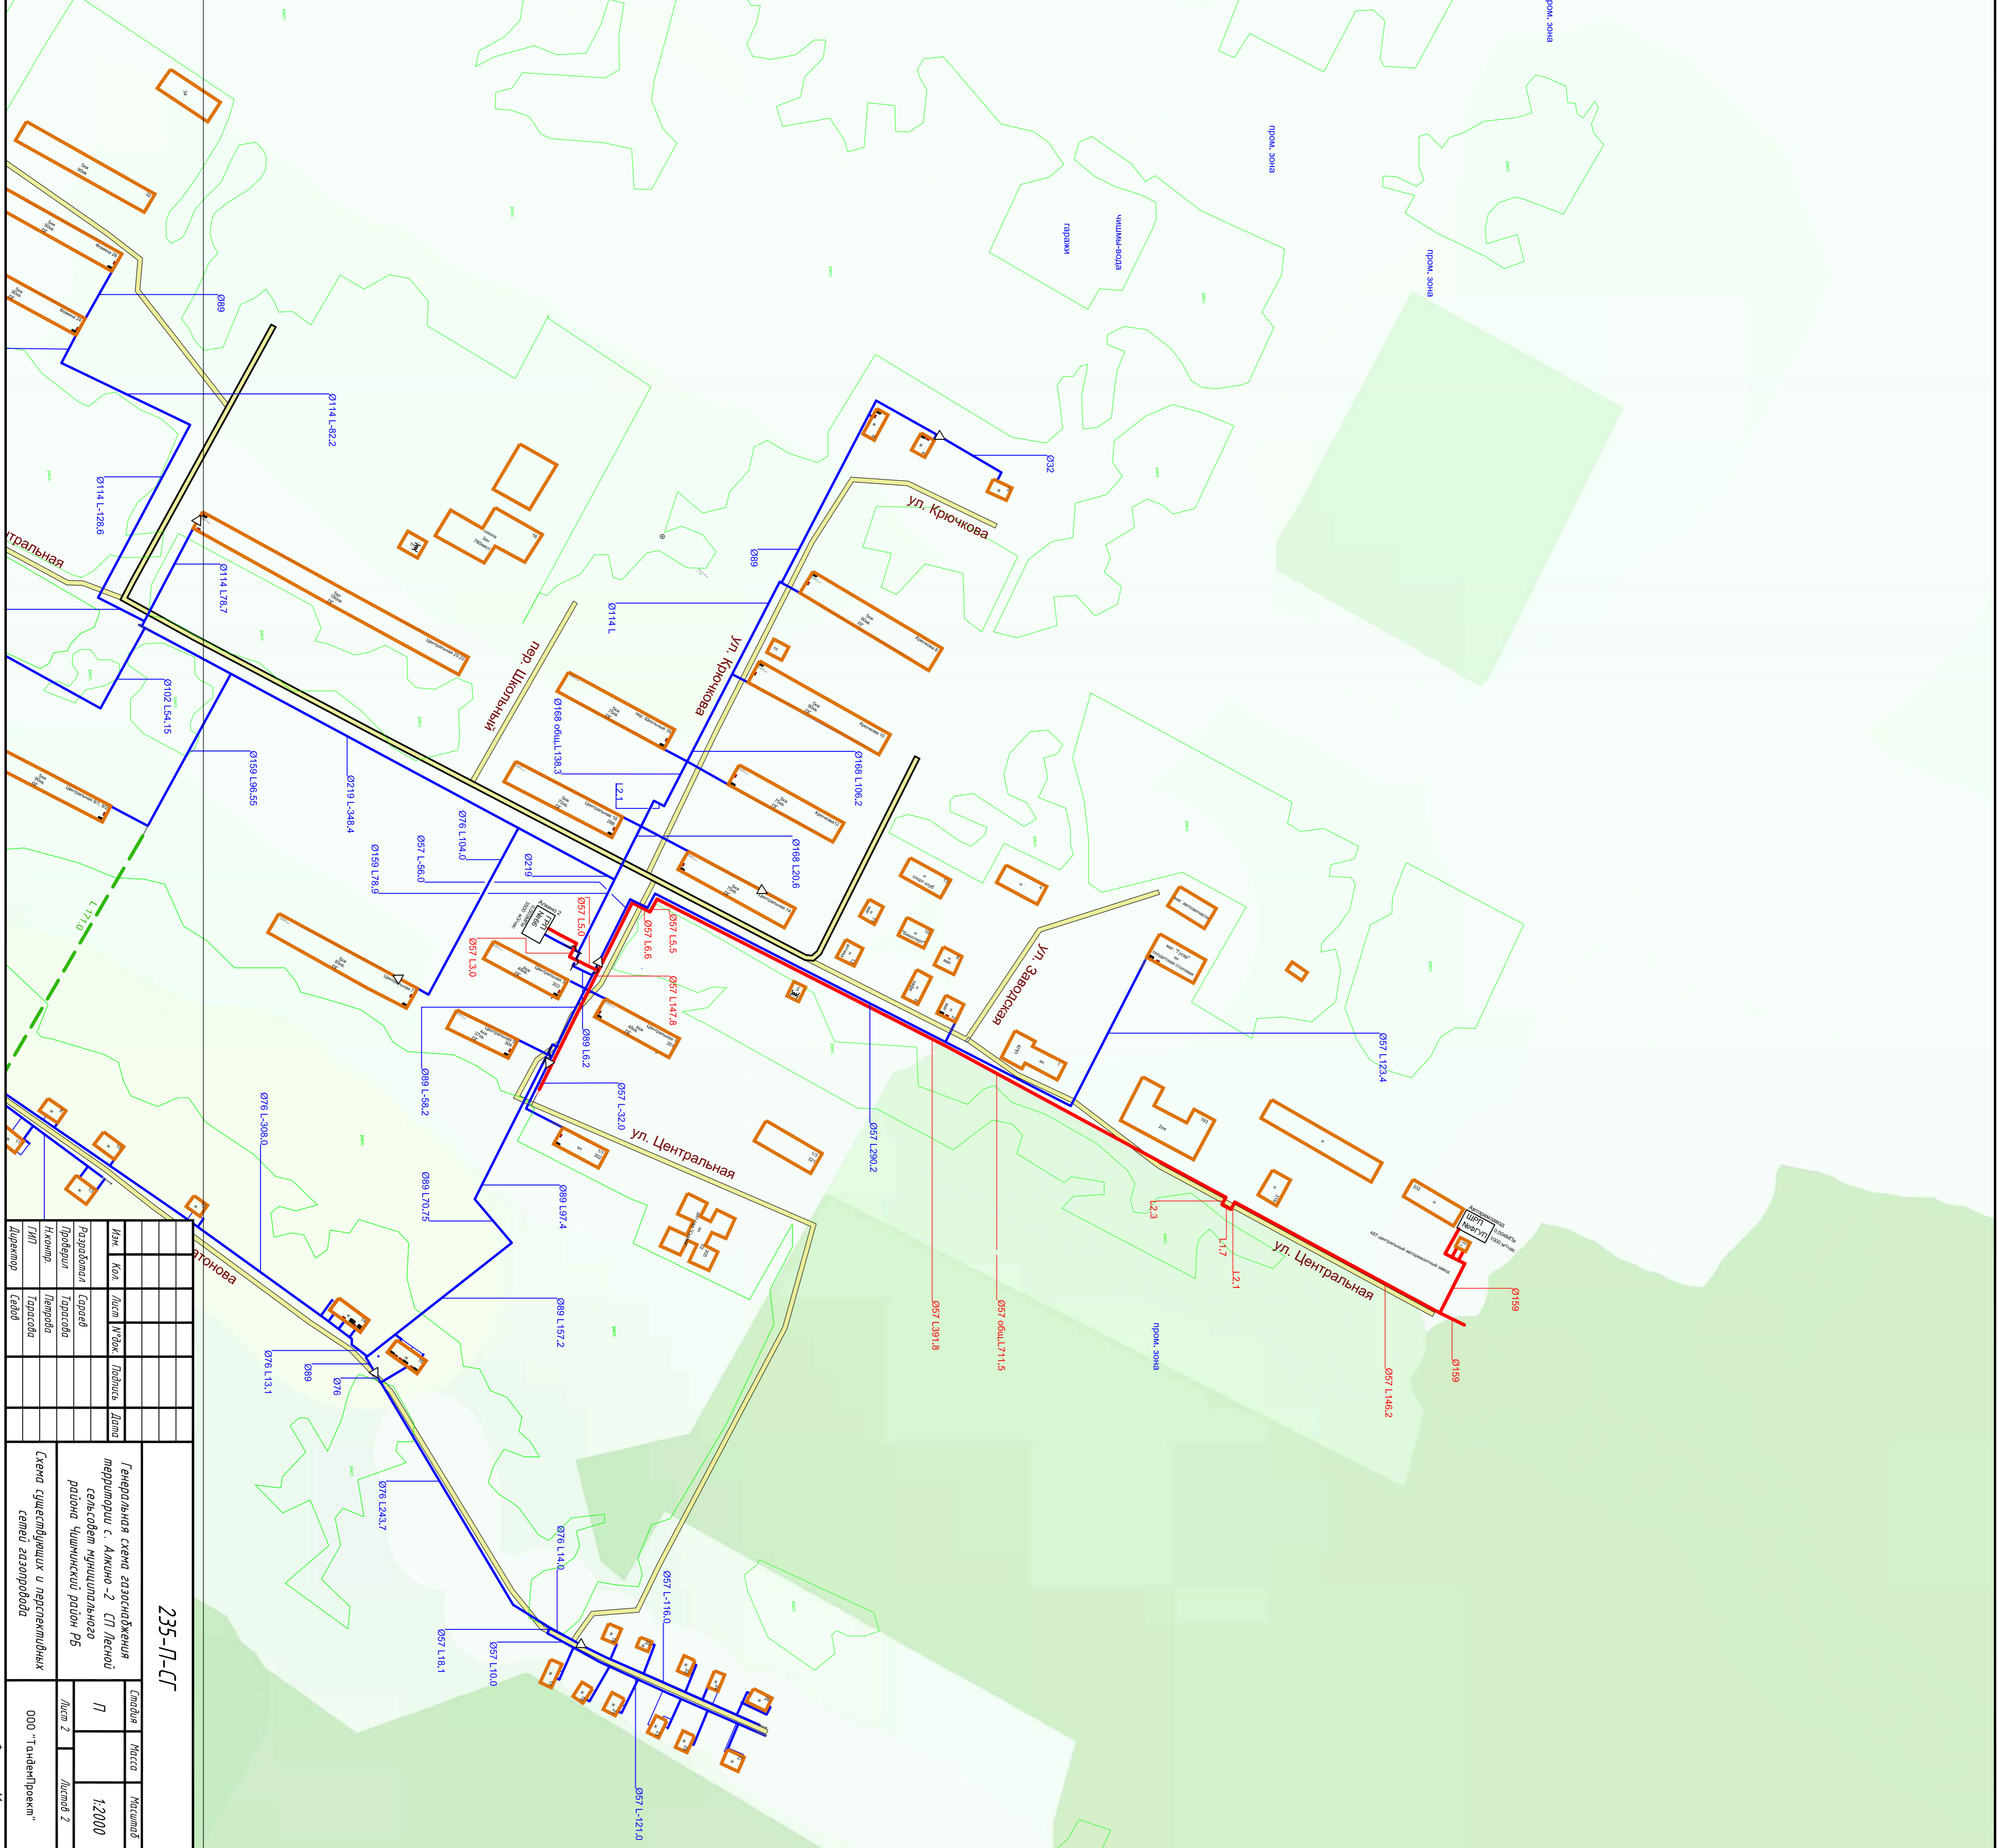

235-П-СТ			
Схема существующих и проектируемых сетей газопровода			
Состав	Масштаб	Масштаб	
П	1:2000	Лист 2	
ООО "ТандемПроект"		Лист 2	