


Лінія соединенія с листом 1

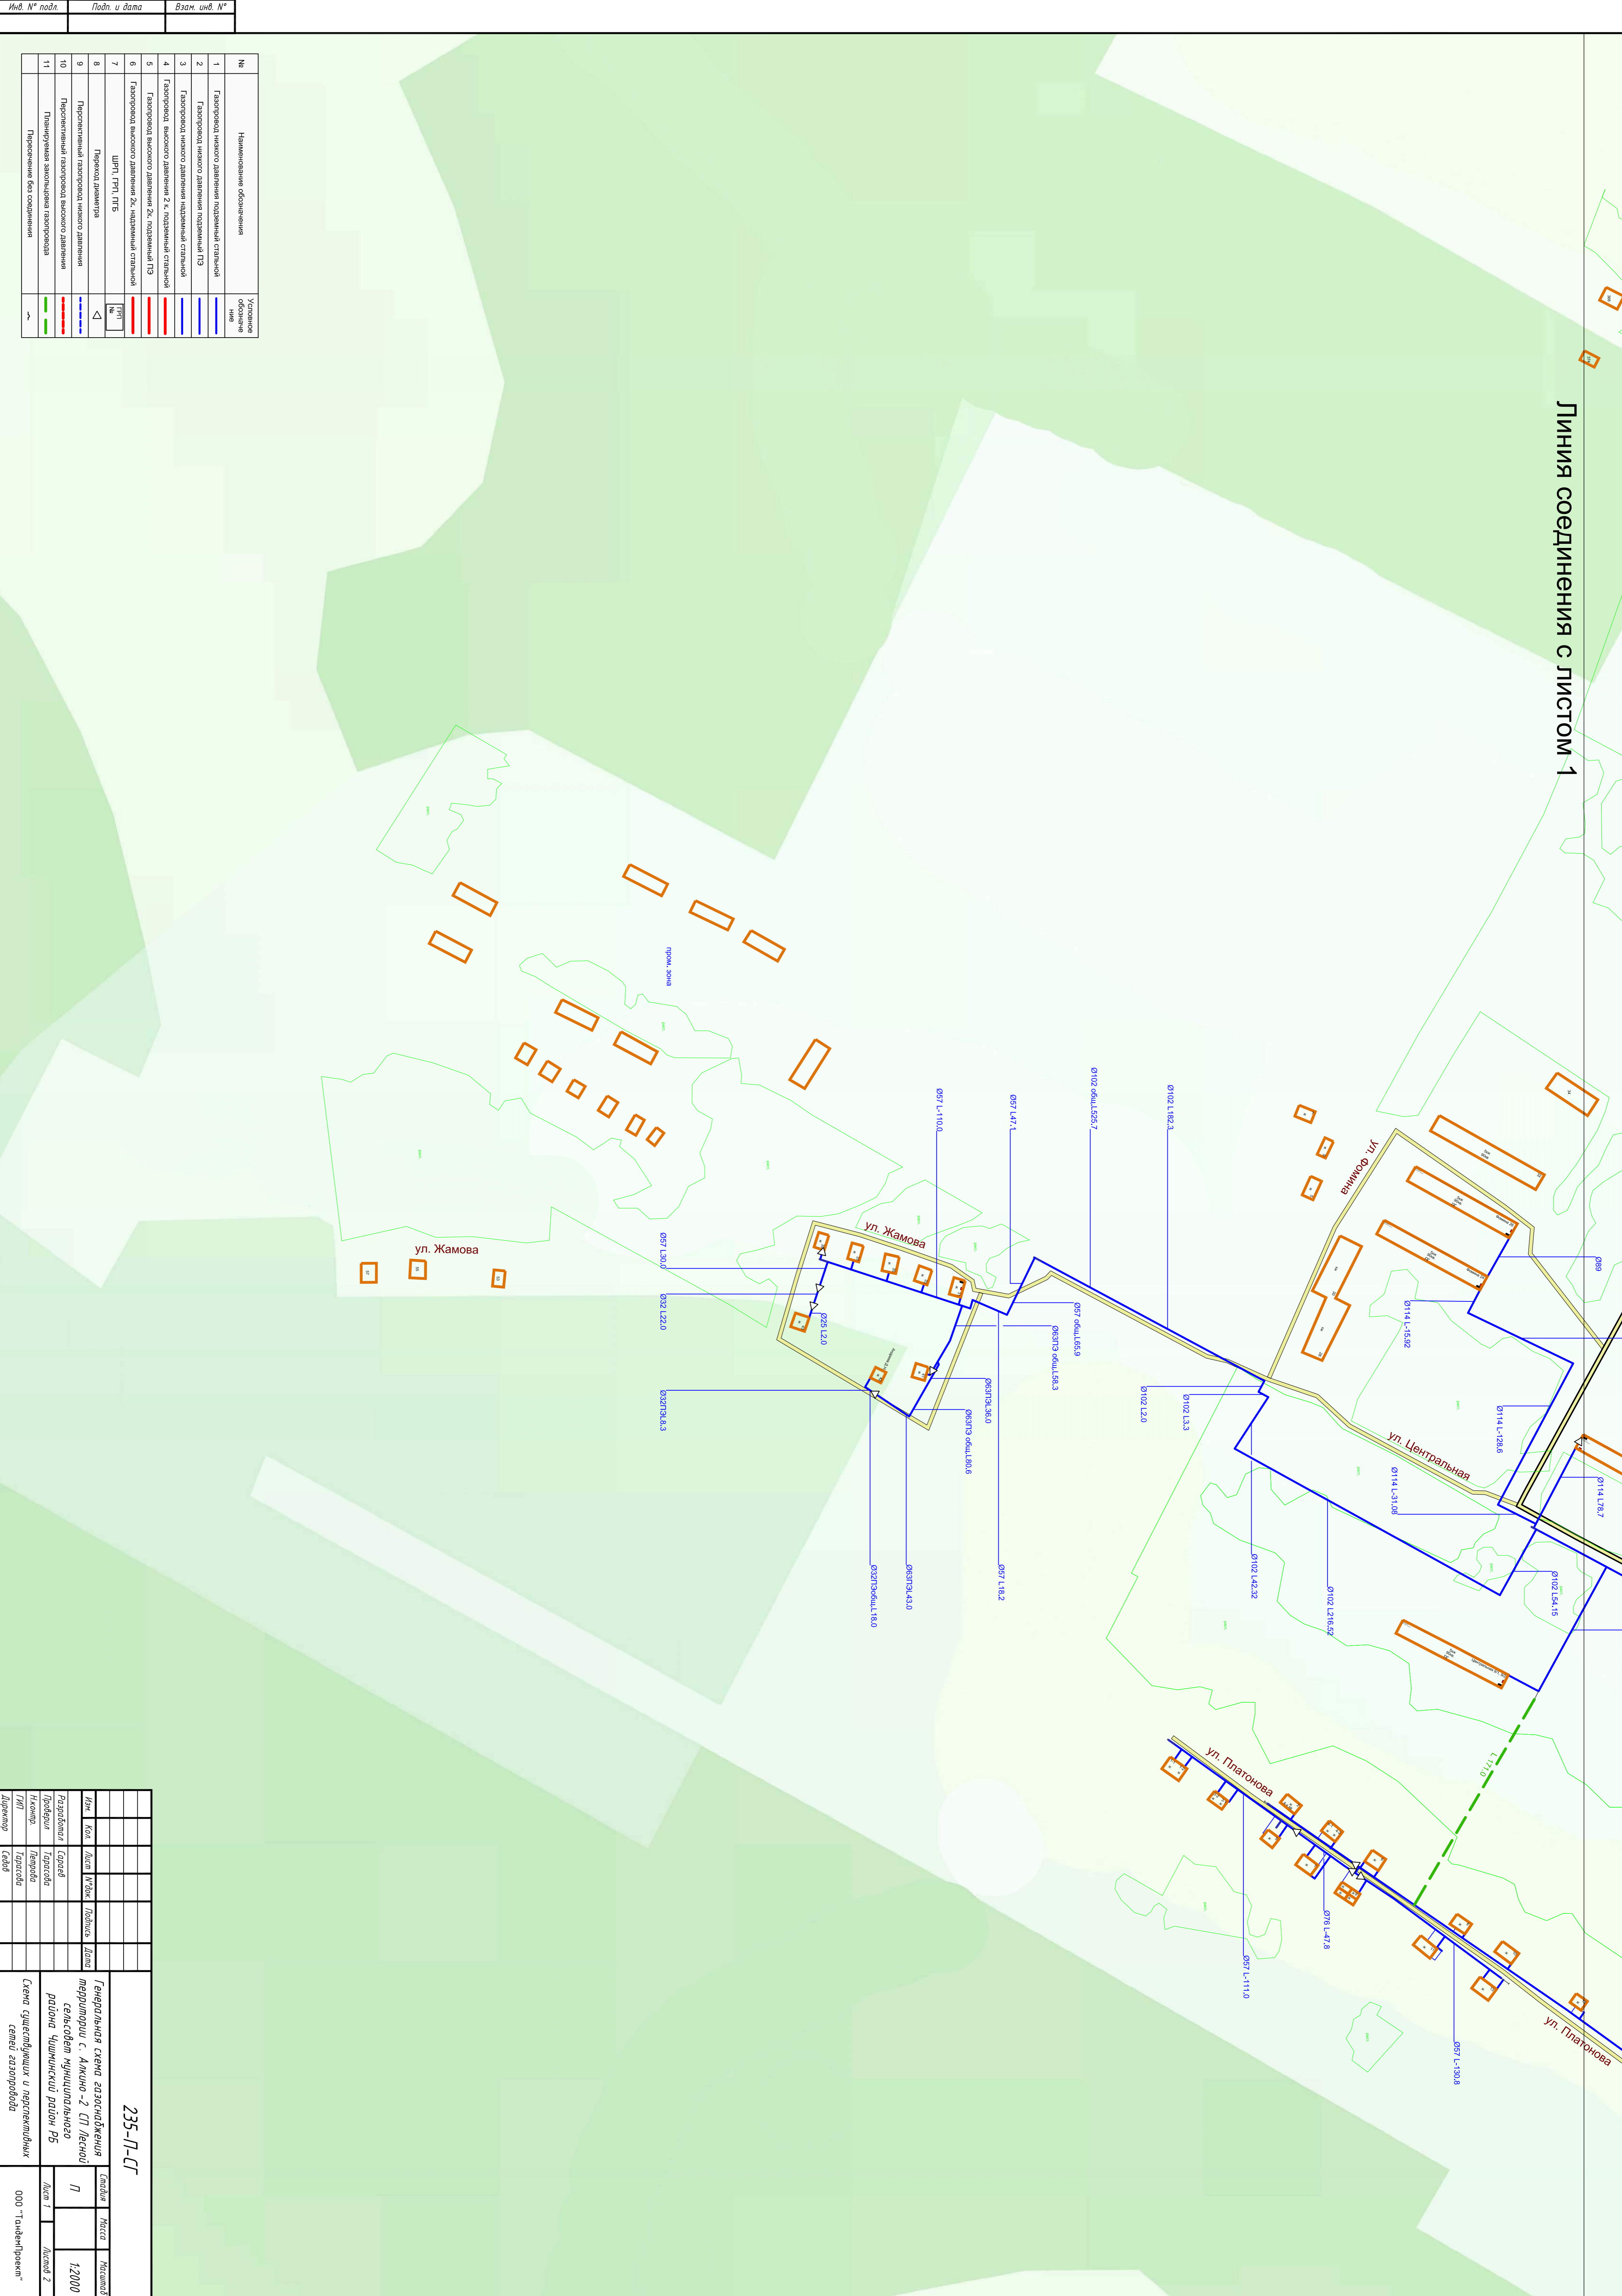

№	Наименование обозначения	Условное обозначение
1	Газопровод низкого давления подземный стальной	—
2	Газопровод низкого давления подземный ПЭ	—
3	Газопровод низкого давления надземный стальной	—
4	Газопровод высокого давления 2 к. подземный стальной	—
5	Газопровод высокого давления 2к. подземный ПЭ	—
6	Газопровод высокого давления 2к. надземный стальной	—
7	ШРП, ГРП, ПТБ	ШРП
8	Переход диаметра	△
9	Порезанный газопровод низкого давления	—
10	Порезанный газопровод высокого давления	—
11	Плановый заочный газопровод	—
	Примечание без соединения	—

Ивб. № подл.		Подп. и дата		Взам. инв. №	
235-П-СТ					
Изм.	Кол.	Испол.	Испол.	Испол.	Испол.
Разработчик	Состав	Проверка	Длина	Генеральная схема газоснабжения территории с. Ажичинь - СП "Лесной сельсовет муниципального района Чувашской РР	
Тит	Лист 1	Лист 2	Схема существующих и проектируемых сетей газораспределения		
Листов	Сейф	000 "ТандемПроект"		Лист 1 Лист 2	