


Благоустройство дворовой территории многоквартирных жилых домов

с. Алкино - 2 пер. Школьный, д. 16 (1 очередь)

с. Алкино - 2 ул. Крюкова, д. 12 (2 очередь)

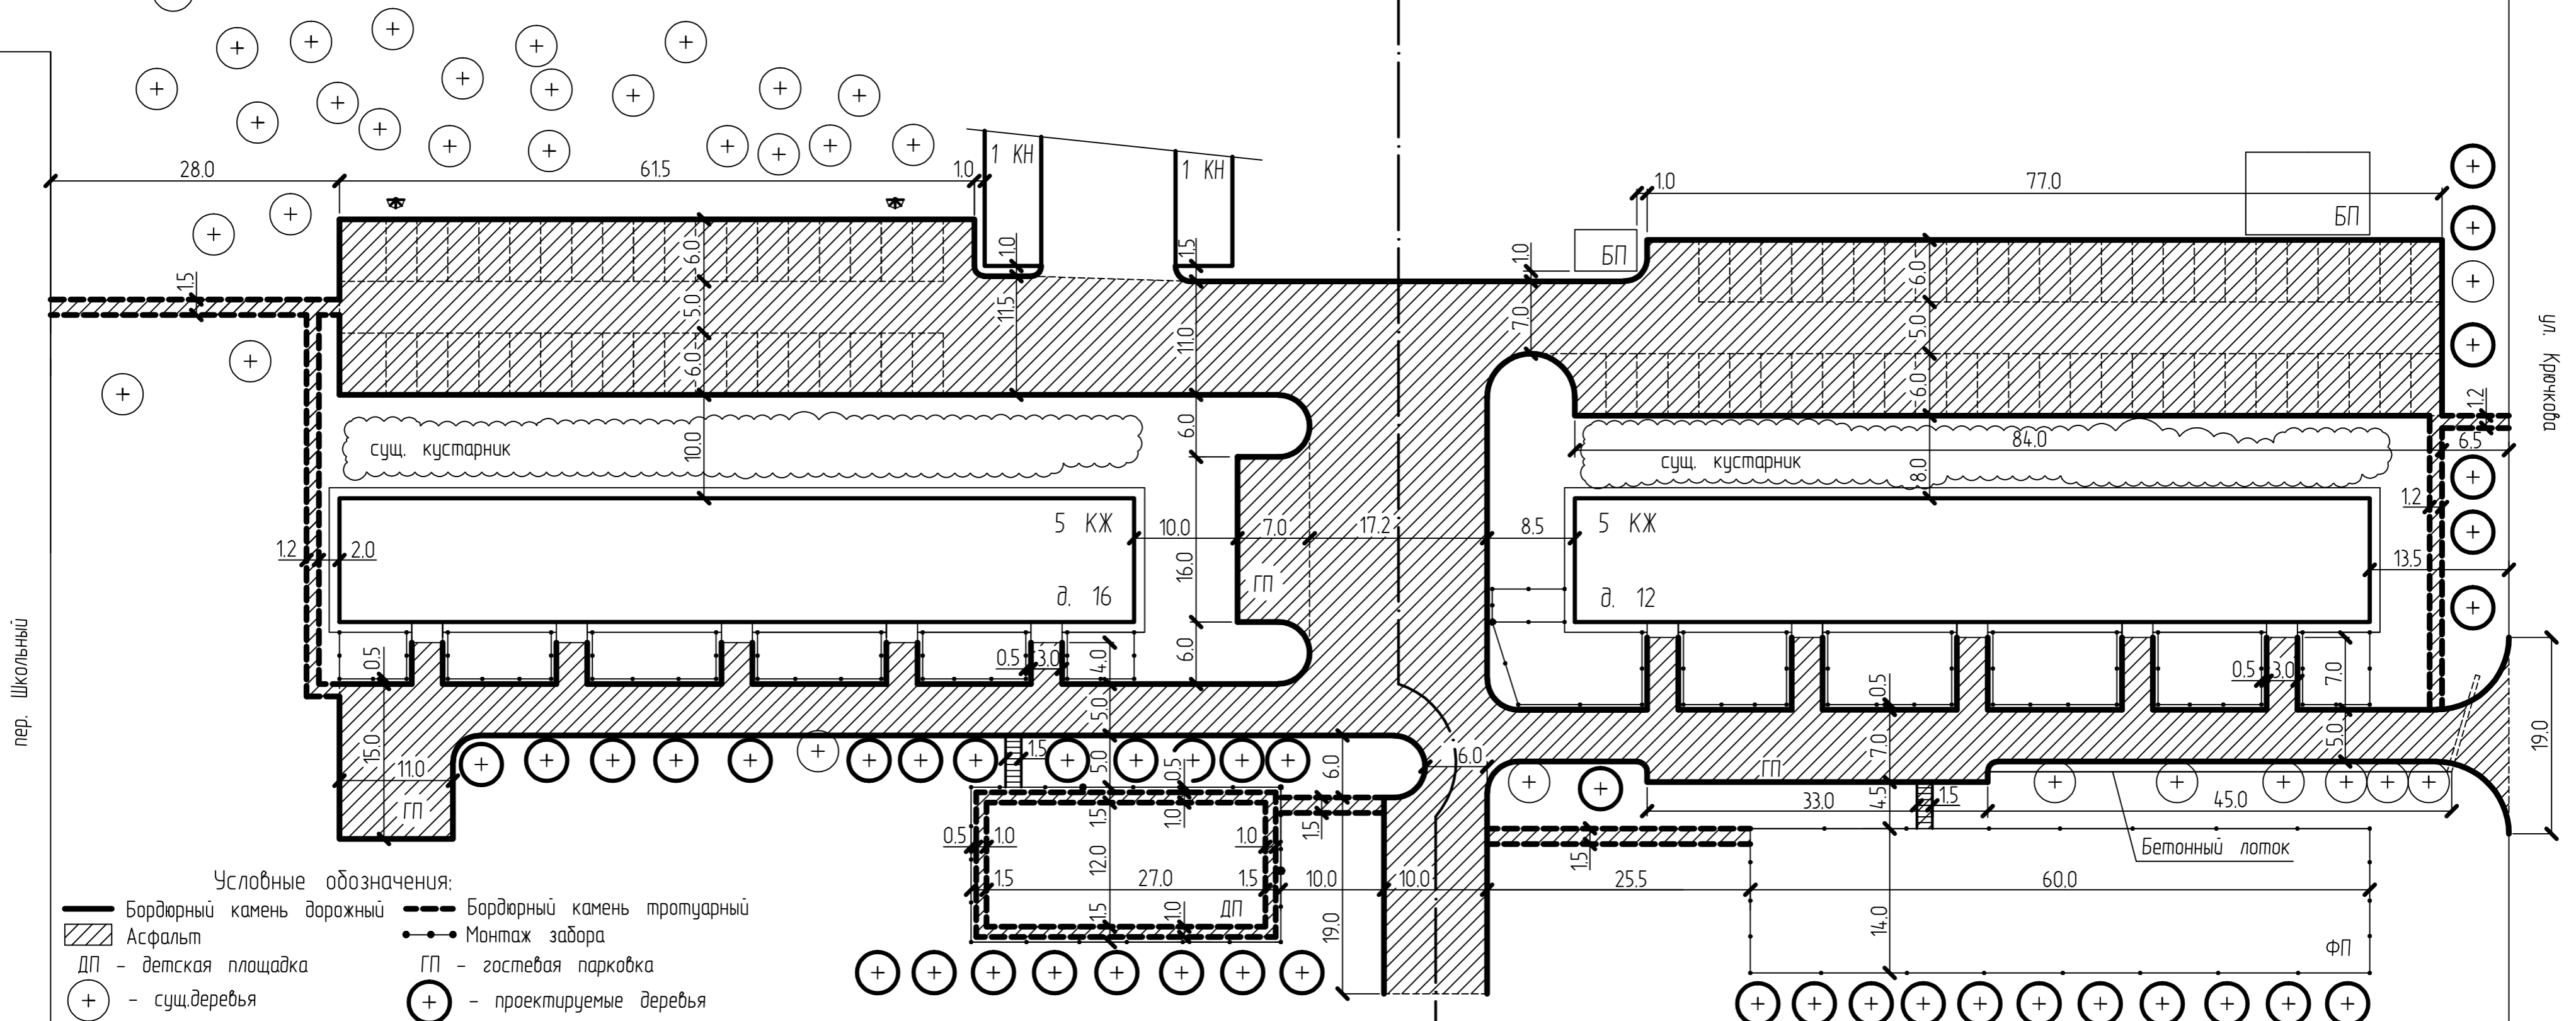

пер. Школьный

ул. Крюкова

19.0

- Условные обозначения:
- Бордюрный камень дорожный
 - ▨ Асфальт
 - ДП - детская площадка
 - ⊕ - сущ. деревья
 - ⊕ - проектируемые деревья
 - Бордюрный камень тротуарный
 - Монтаж забора
 - ГП - гостевая парковка
 - ⊕ - проектируемые деревья

- Условные обозначения:
- Бордюрный камень дорожный
 - ▨ Асфальт
 - ФП - физкультурная площадка
 - ⊕ - сущ. деревья
 - Бордюрный камень тротуарный
 - Монтаж забора
 - ГП - гостевая парковка
 - ⊕ - проектируемые деревья