


Обустройство сквера по ул. Центральная в с. Алкино - 2
Общественная территория

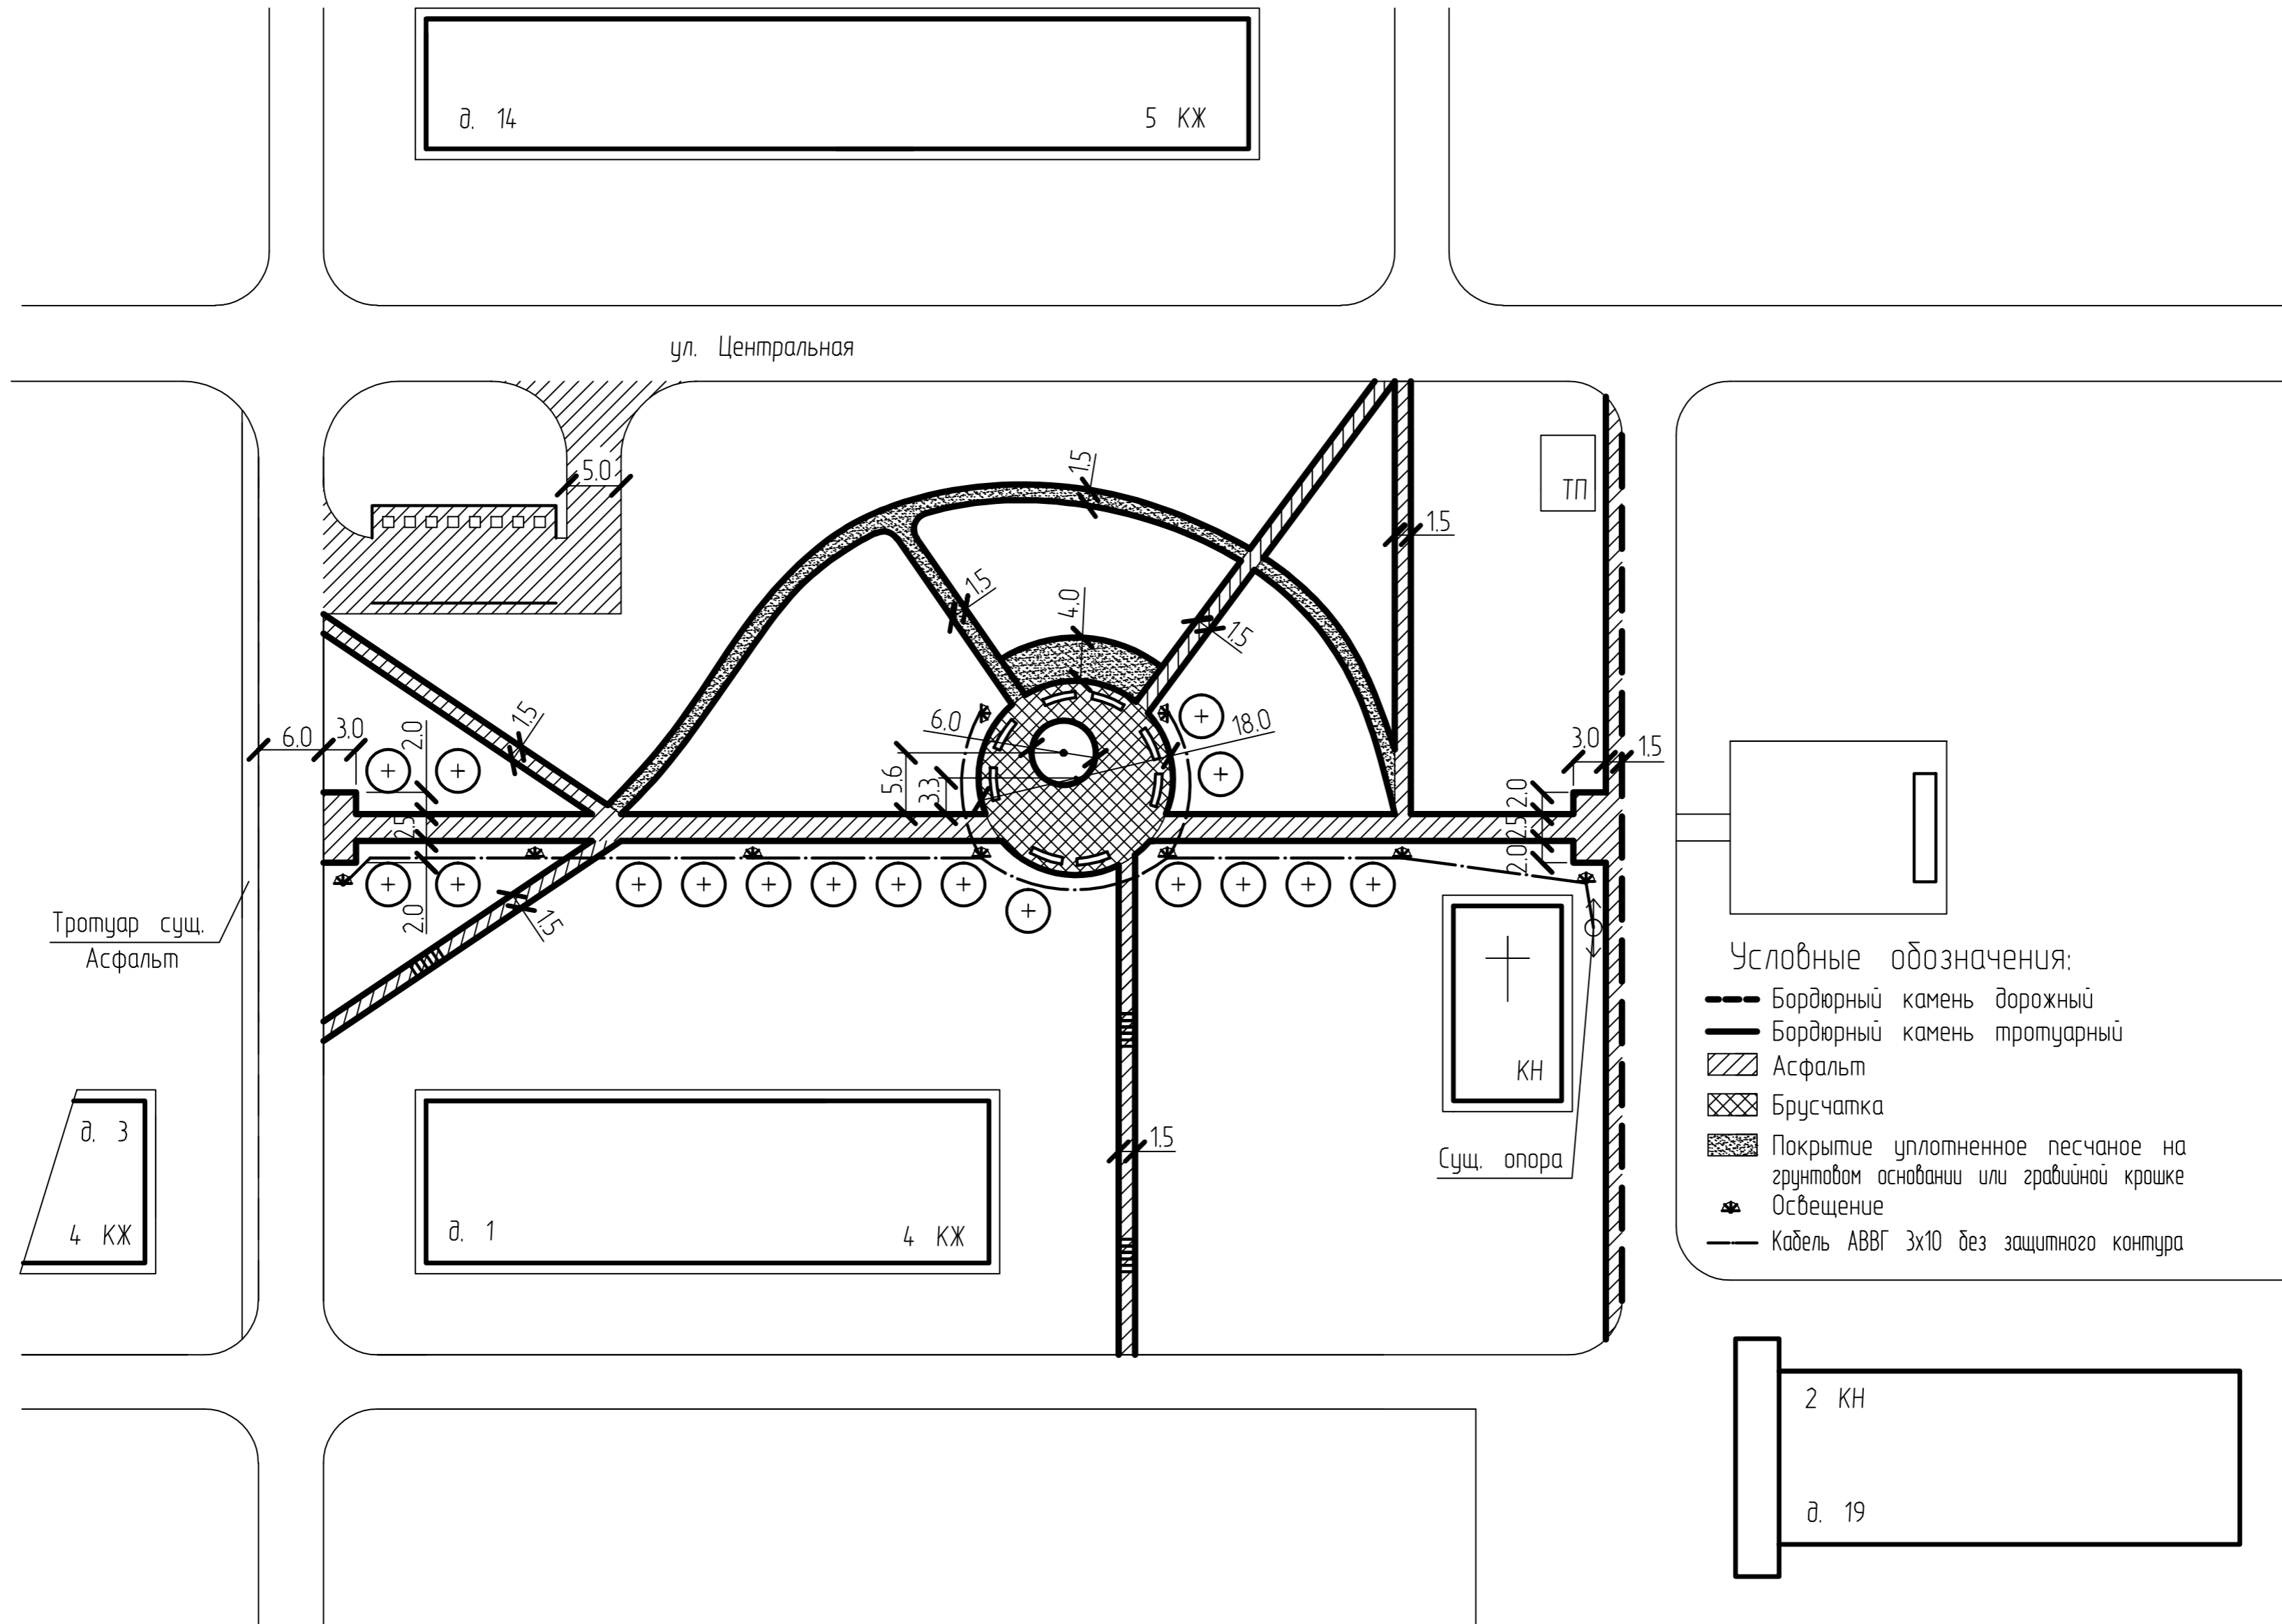

- Условные обозначения:
- Бордюрный камень дорожный
 - Бордюрный камень тротуарный
 - ▨ Асфальт
 - ▩ Брусчатка
 - ▒ Покрытие уплотненное песчаное на грунтовом основании или гравийной крошке
 - ☼ Освещение
 - Кабель АВВГ 3х10 без защитного контура